


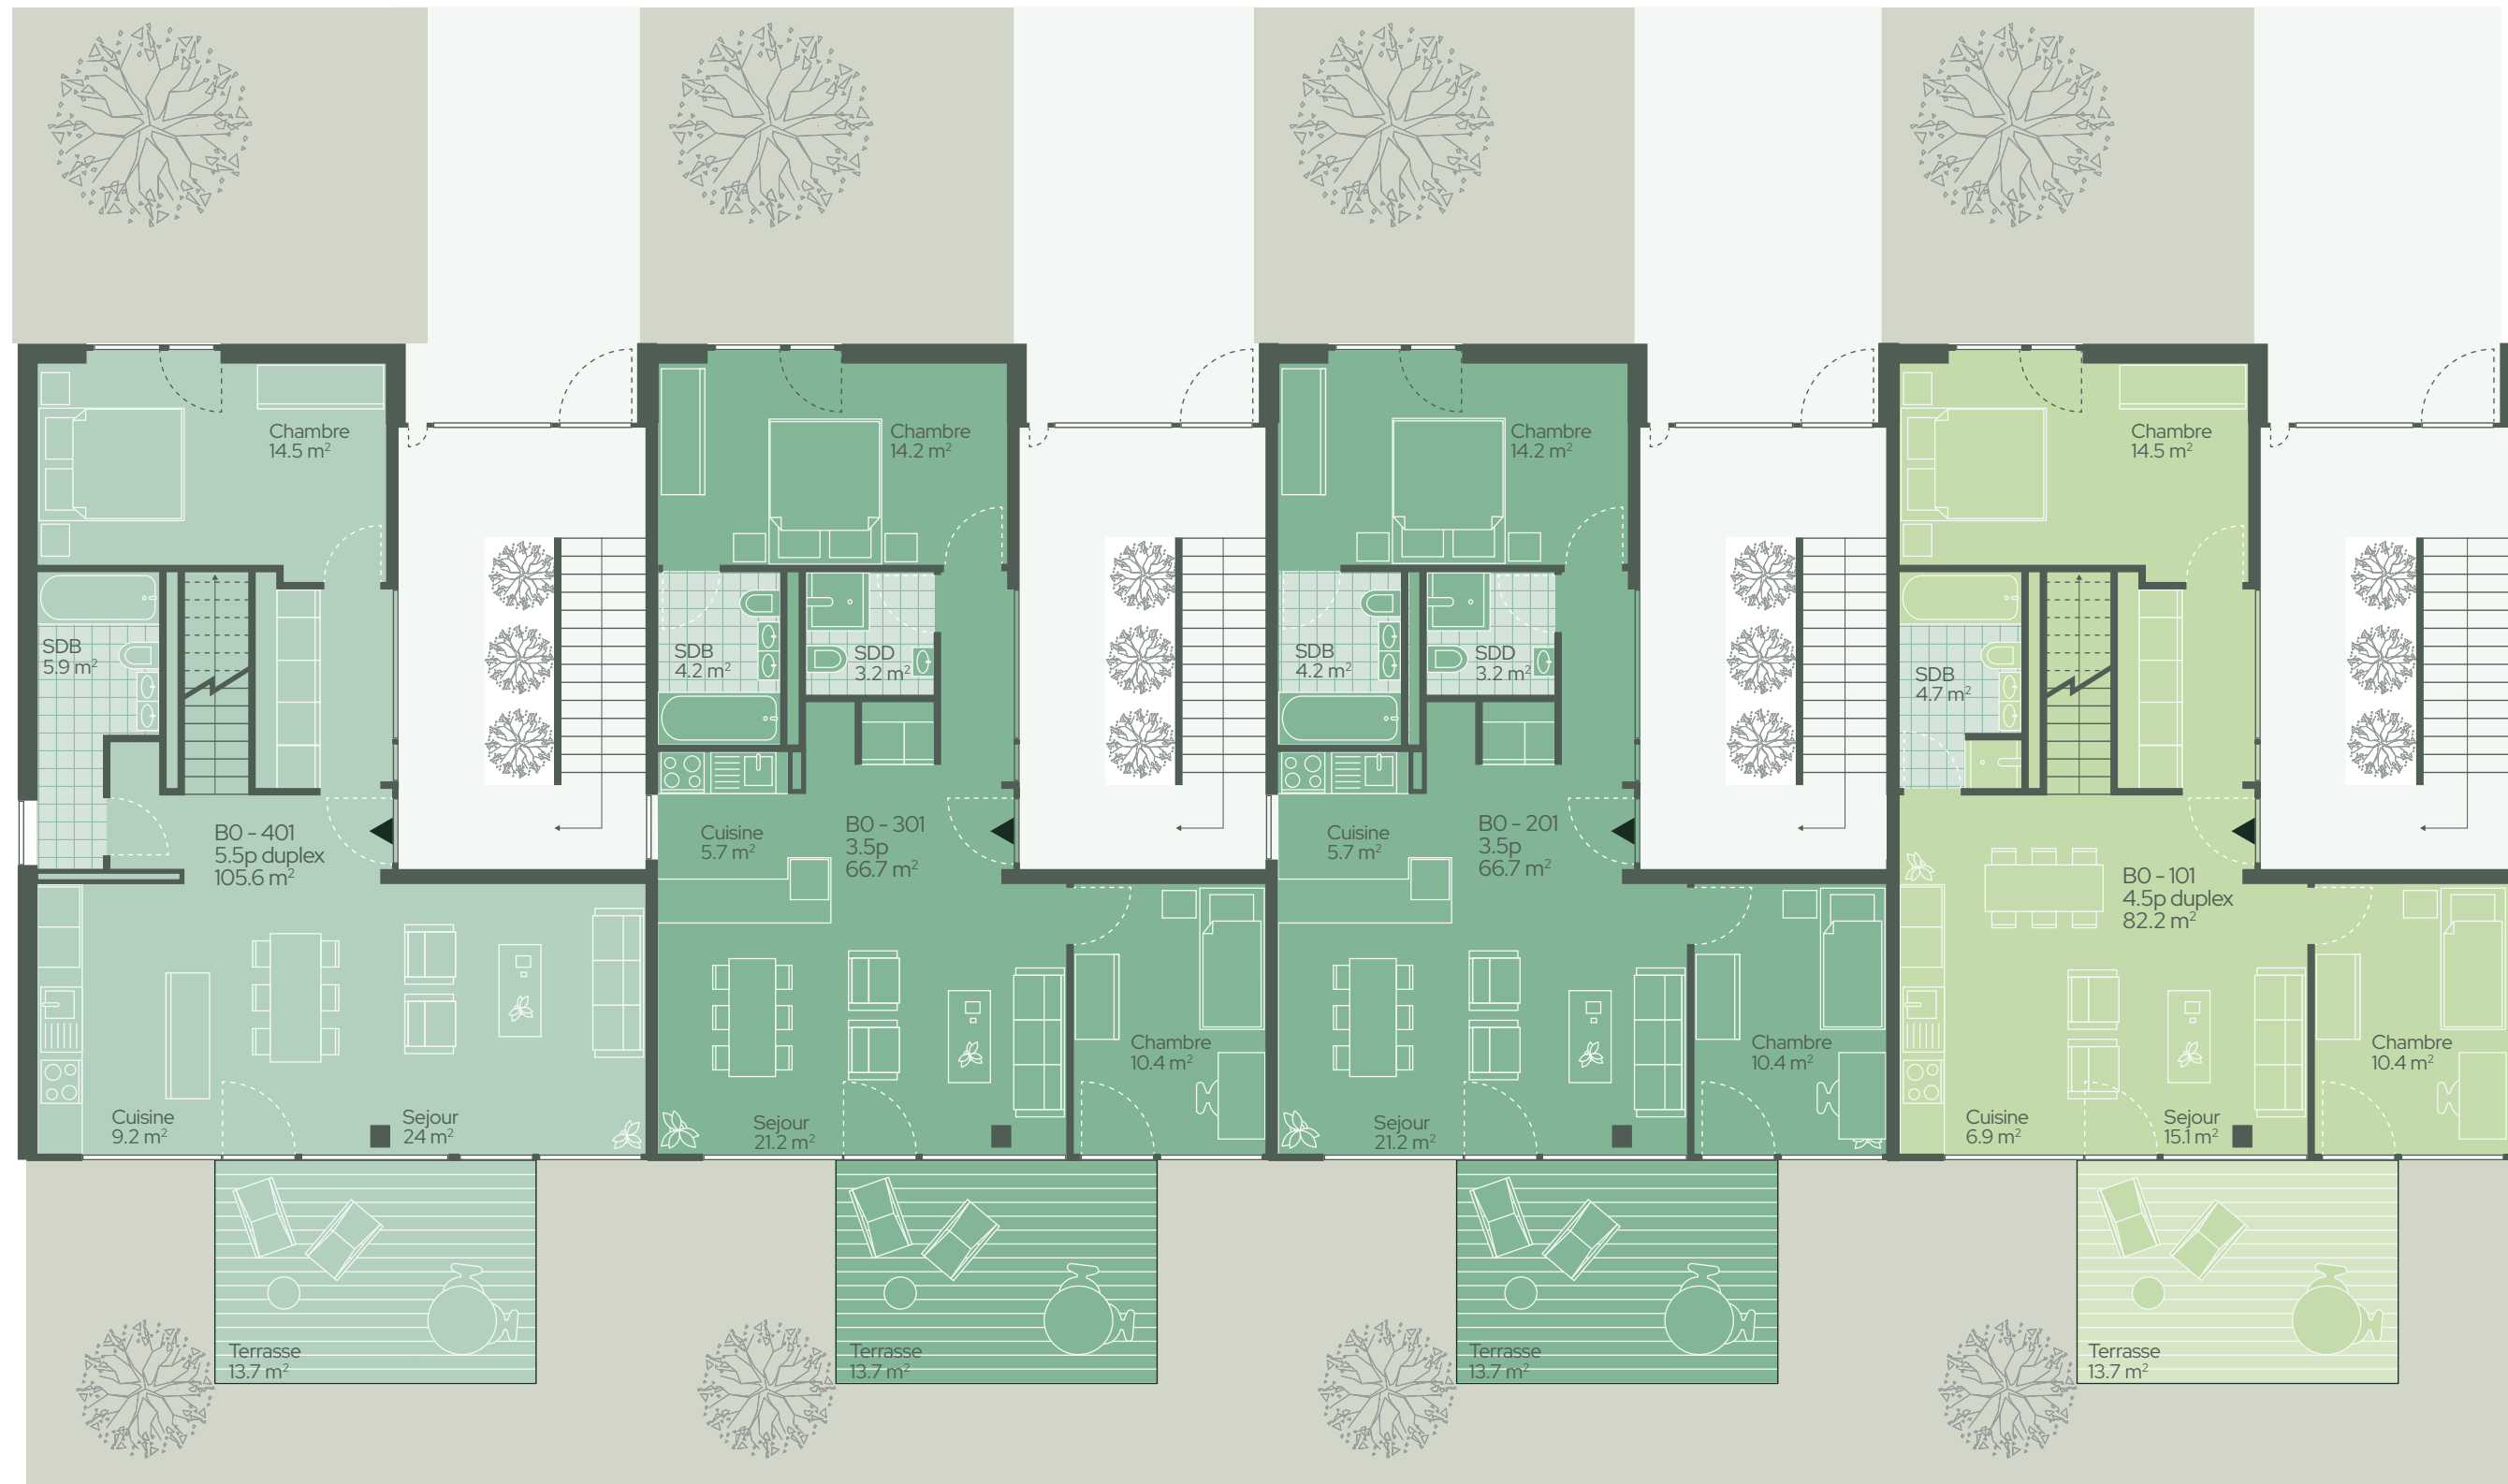


Bâtiment B0

Niveau Rez
1:100

1m



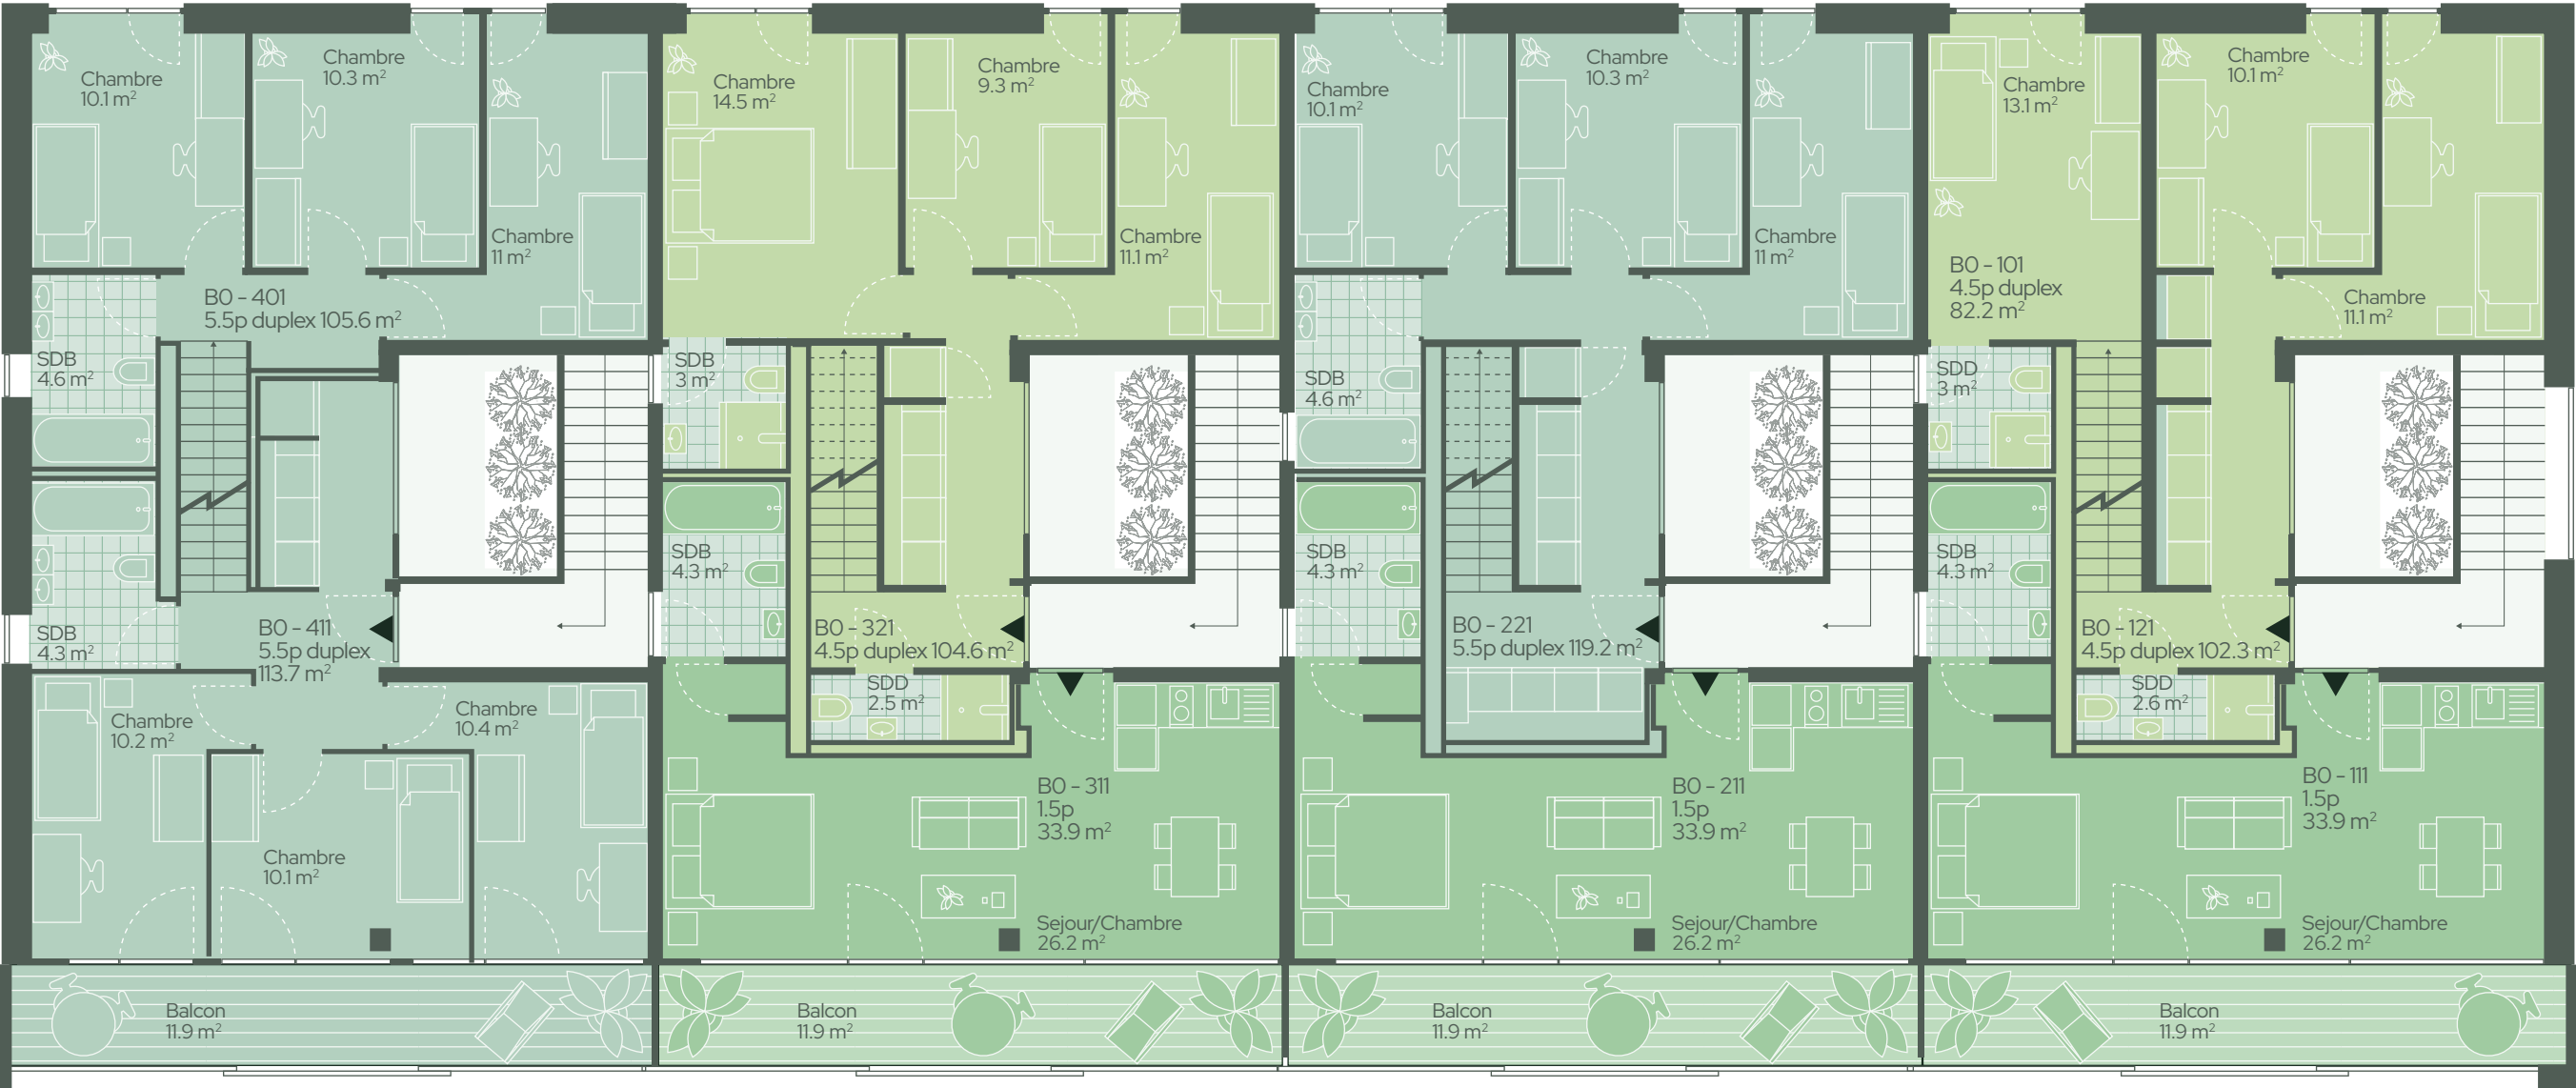


Bâtiment B0

Niveau 1er étage
1:100

1m



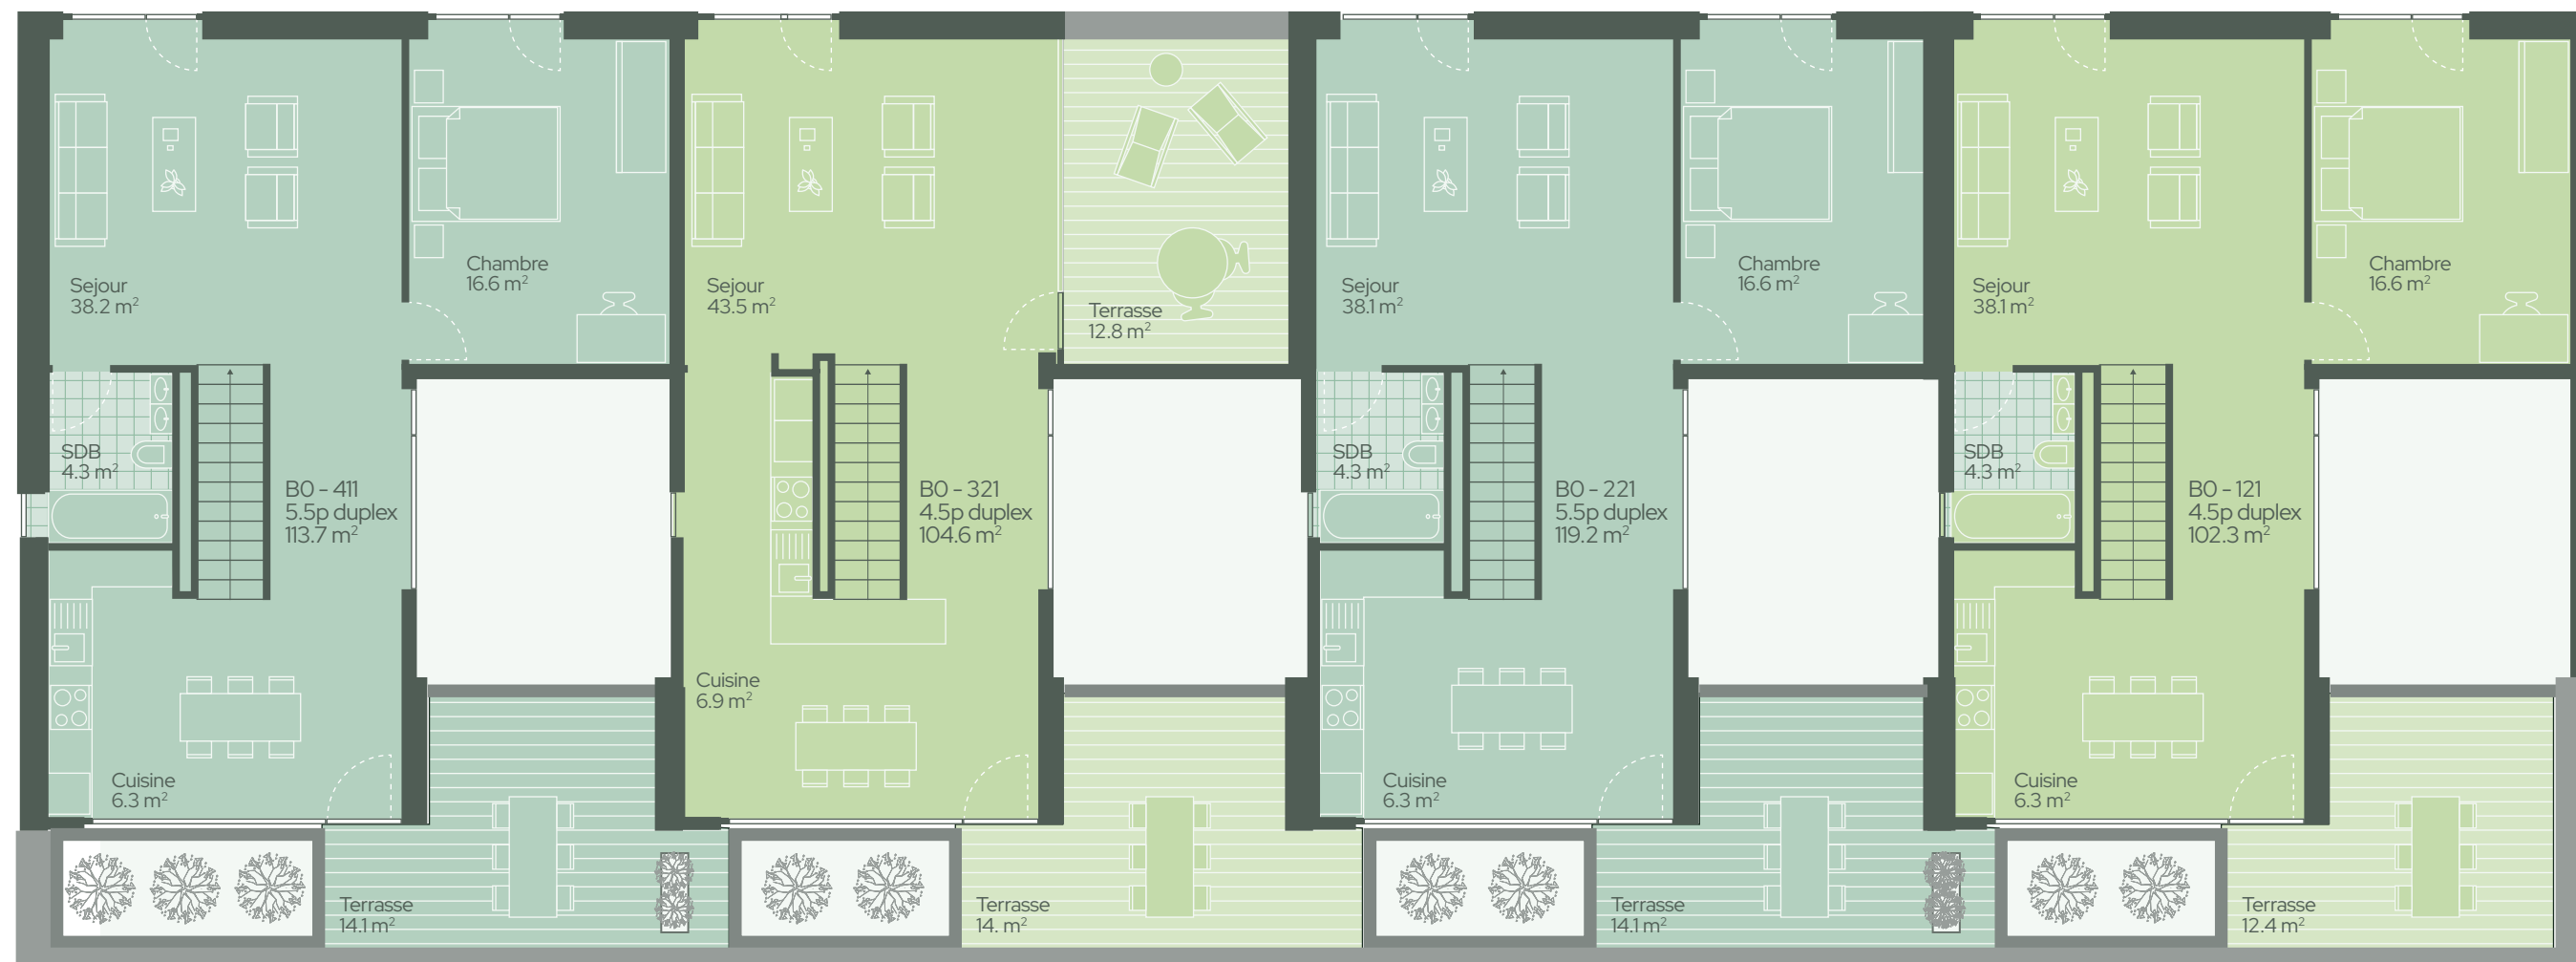

Bâtiment B0

Duplex
1:100

1m

